

# Hg type

## 4LDK+2WIC

専有面積 / **63.80m<sup>2</sup>** (約19.29坪)

テラス面積 / 8.89m<sup>2</sup>

専用庭面積 / 6.55m<sup>2</sup>

4LDK角住戸

テラス&専用庭

こもルーム(洋室4)


ダブルウォークインクローゼット

オーベルオリジナル  
「マルチシューズシェルフ」

オーベルオリジナル  
「マルチシェアストレージ(マルチ収納)」

オーベルオリジナル  
「マルチクローゼット」

ガーデニングなどが楽しめる専用庭付きの開放的な4LDK角住戸プラン。独立した個室空間こもルーム(洋室4)を採用し、リモートワークや読書スペース等、日常の用途に合わせて多彩にお使いいただけます。

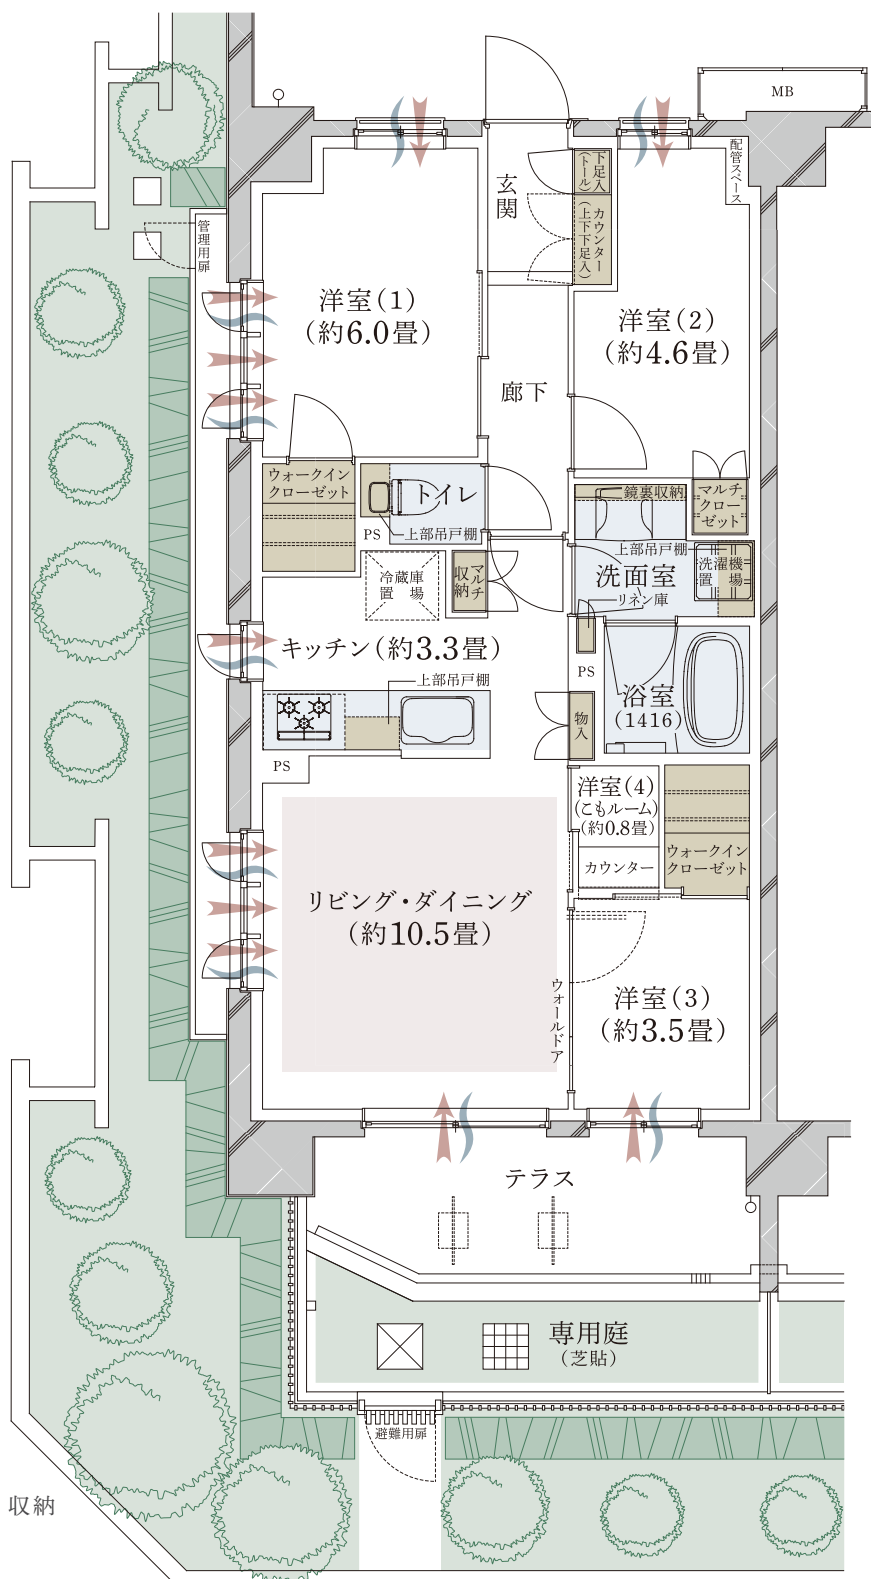

WIC=ウォークインクローゼット

通風 ← 採光 収納

水廻り 床暖房範囲