

A TYPE

こも
 ルーム

2LDK(4階) / 1LDK+S(2・3階)
 +2WIC+SIC+こもルーム


専有面積 / **60.75** m² (約18.37坪)

バルコニー面積 / 9.99 m² (約3.02坪)

- 朝陽が心地良い東側にも窓を設けた南向き角住戸プラン。
- リビング・ダイニング・キッチン横に、仕事部屋や趣味のスペースなど、マルチな用途に利用できる「こもルーム」を配置。
- 2つのウォークインクローゼットや納戸、シューズインクローゼットなど、豊富な収納スペースを設置。



こもルーム / 参考イラスト

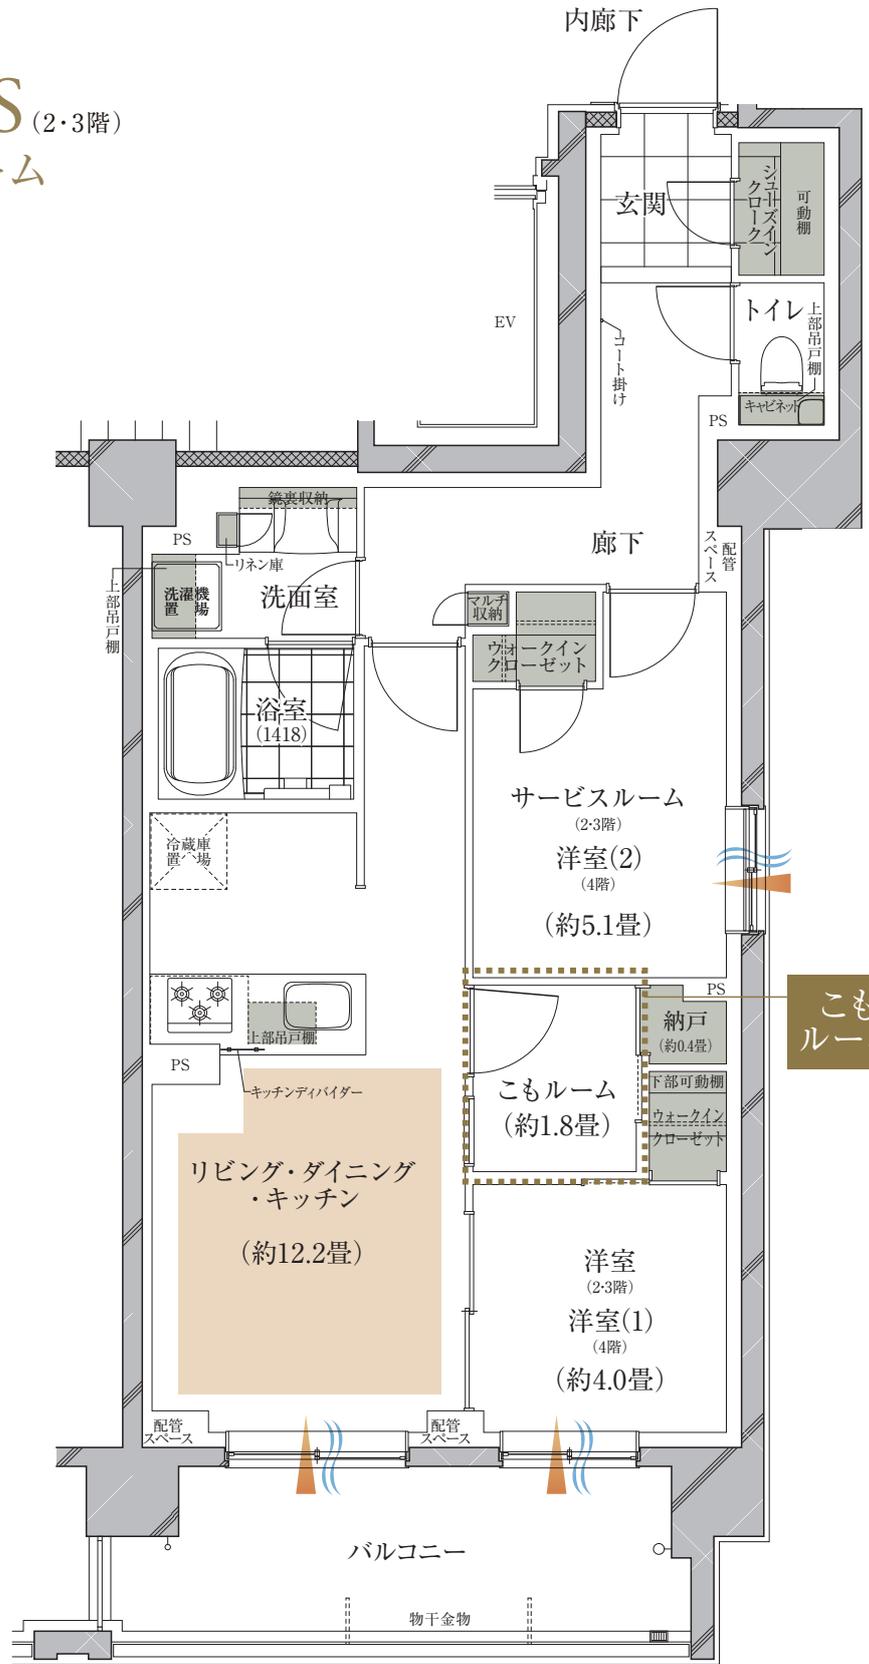

■ 収納 ■ 床暖房 ▲ 採光 〰 通風

※「こもルーム」はA・Mタイプに設置。

※掲載の間取りは、計画段階の図面に基に描き起こしたもので、今後変更となる場合があります。

※間取りの縮尺は一律ではありません。詳しくは図面集をご確認ください。



縮尺: 1/70