

D TYPE for DINKS


2LDK+WIC+SIC

専有面積 / **56.50**㎡ (約17.09坪)

バルコニー面積 / 9.00㎡ (約2.72坪)

for DINKS

- 南側のバルコニー面に、主寝室となる洋室(1)と、リビング・ダイニング・キッチンを配置。
- 3つのクローゼットを備えた洋室(2)はドレッサールーム利用もおすすめ。
- 大容量のウォークインクローゼットやシューズインクロークをはじめ、豊富な収納スペースを設置。

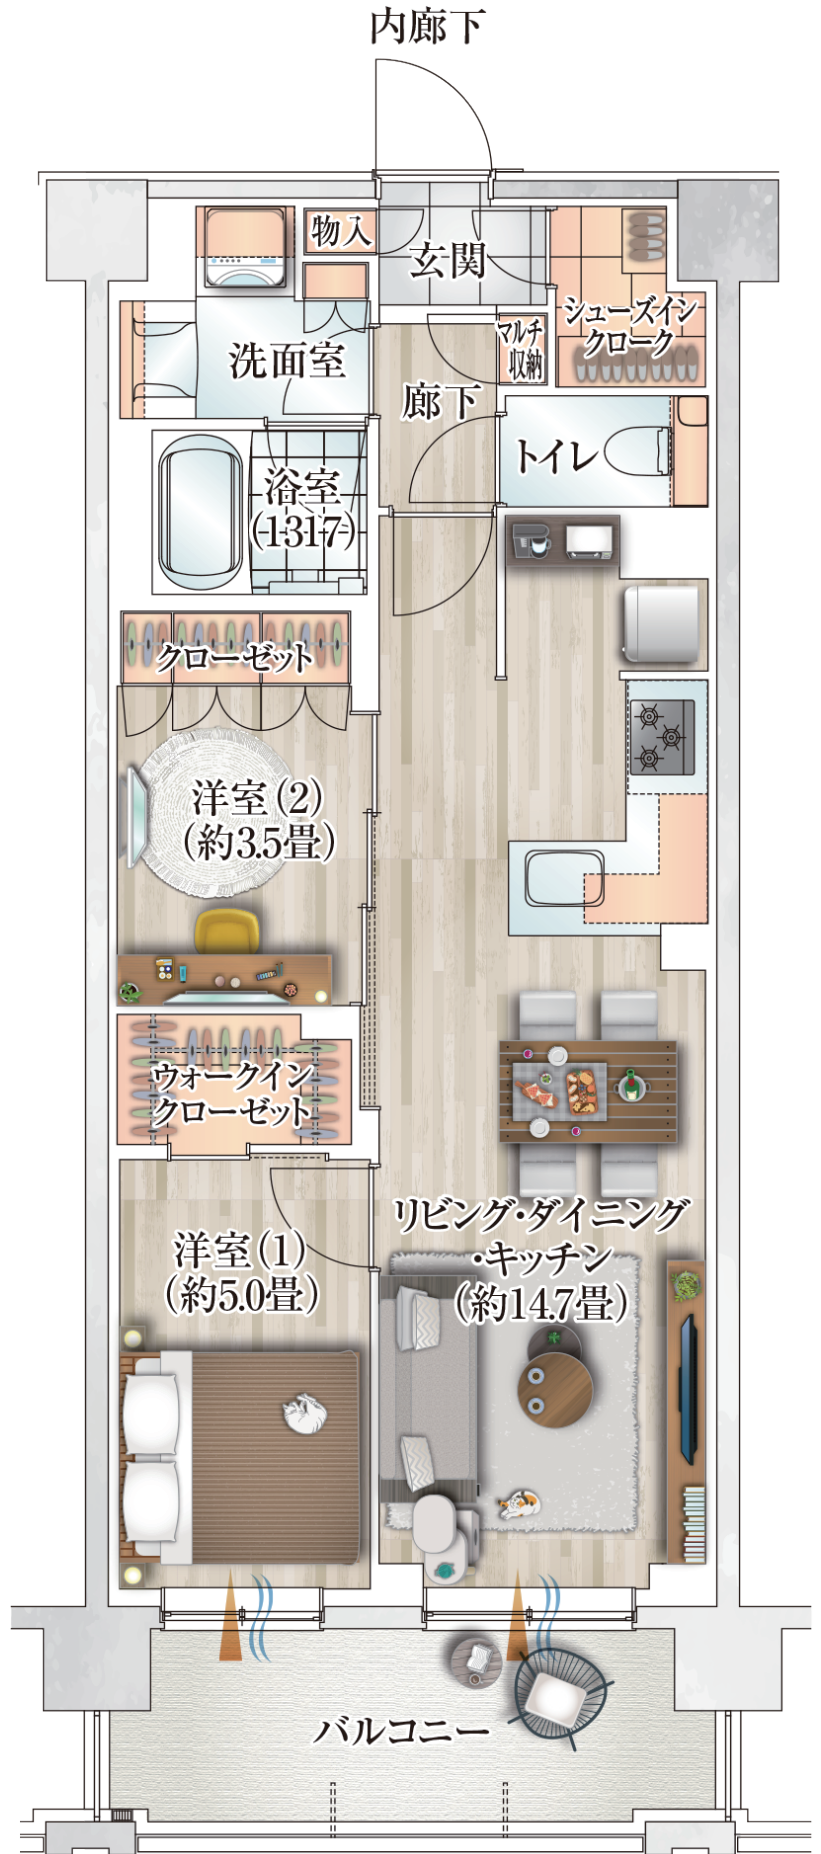

収納

※掲載の間取りは、計画段階の図面を基に描き起こしたもので、今後変更となる場合があります。

