


I TYPE

3LDK+3WIC+SIC

専有面積 / **62.16**㎡ (約18.80坪) バルコニー面積 / 12.01㎡ (約3.63坪)

- すべての居室に窓を設けた風通しのいいワイドスパン角住戸プラン。
- 洋室(2)と洋室(3)は、引き戸を開放することで、リビング・ダイニング・キッチンとの一体利用が可能。
- 3つの大型ウォークインクローゼットや納戸、シューズインクロークなど、豊富な収納スペースを設置。

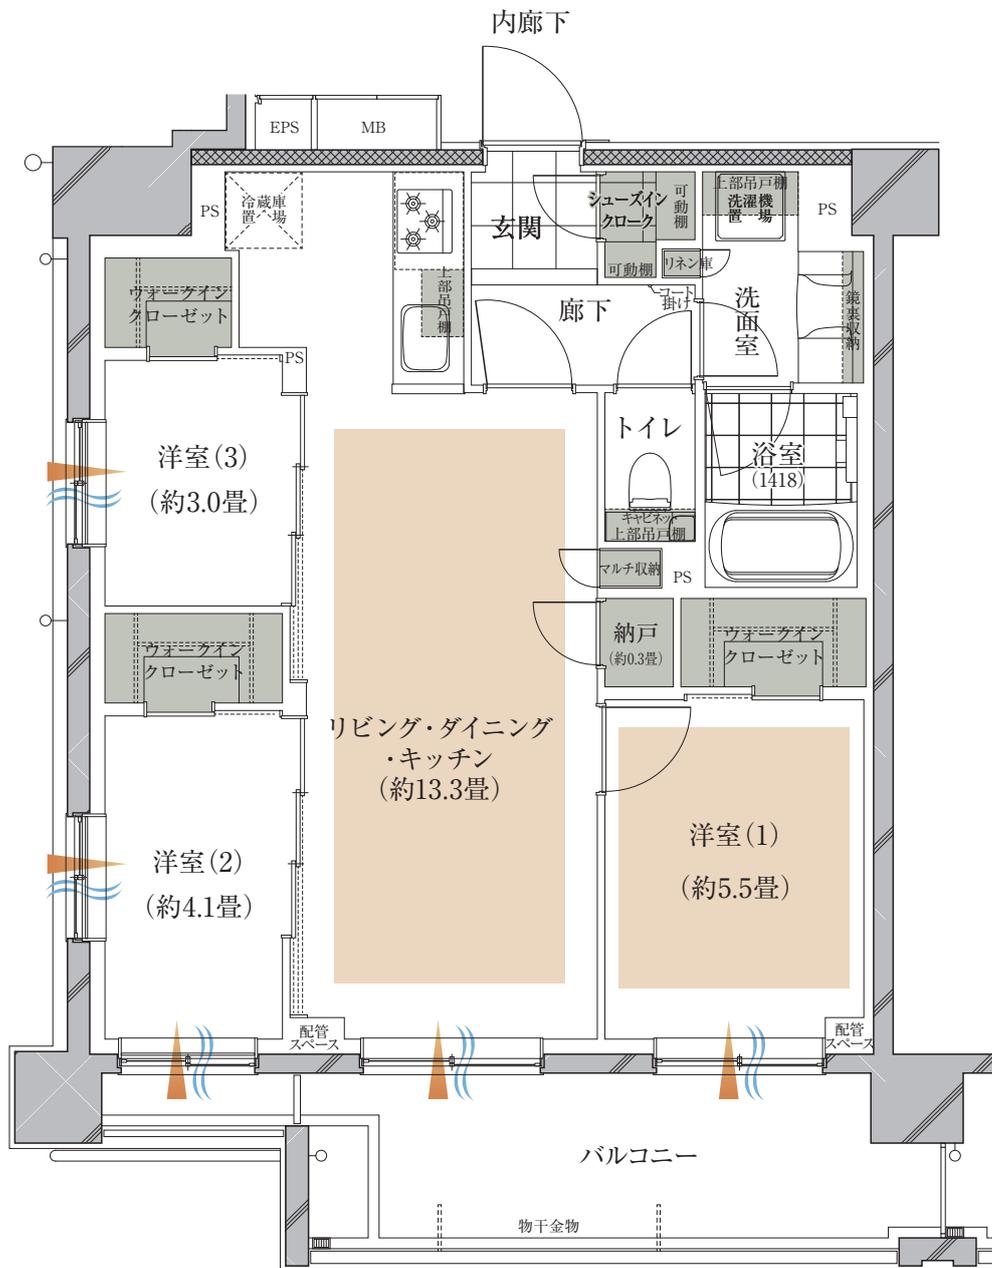

約**7.4**mのワイドスパン

■ 収納 ■ 床暖房 ▲ 採光 ~ 通風

※掲載の間取りは、計画段階の図面を基に描き起こしたもので、今後変更となる場合があります。

※間取りの縮尺は一律ではありません。詳しくは図面集をご確認ください。

