



O type

2LDK+2WIC+SIC +ハナレ+トランクルーム

専有面積 **60.26m²** ※ハナレ面積:5.40m²を含む
 (約18.22坪) ※トランクルーム面積:0.54m²を含む

バルコニー面積/8.56m² サービスバルコニー面積/2.30m²

- 南側のバルコニー面に、主寝室となる洋室(1)と、リビング・ダイニング・キッチンを配置。
- 仕事部屋や趣味のスペースなど、マルチな用途に利用できる「ハナレ」を設置。
- すべての洋室に設置した大容量のウォークインクローゼット、シューズインクローゼットやトランクルームなど、豊富な収納スペースをご用意。

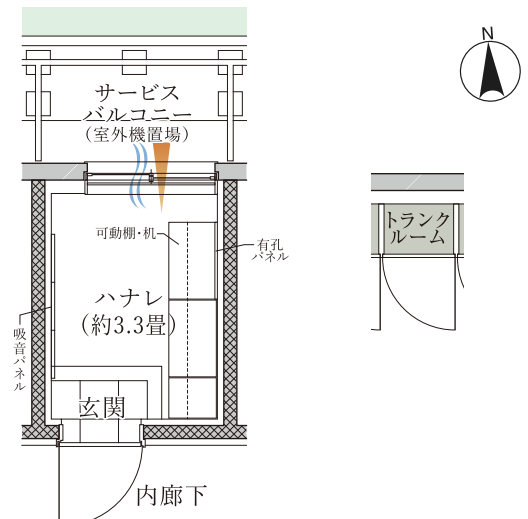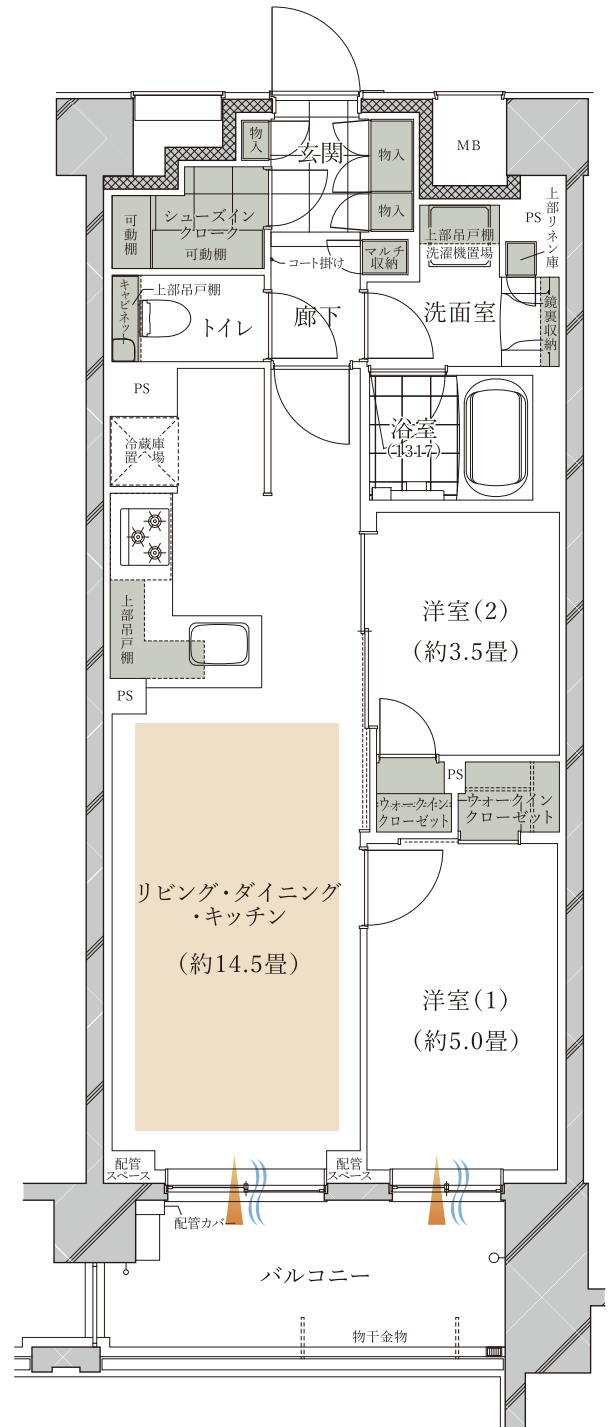

WIC=ウォークインクローゼット SIC=シューズインクローゼット

■ 収納 ■ 床暖房 ■ 採光 ■ 通風