

Qr TYPE

ハナレ

4LDK
 +4WIC+SIC
 +ハナレ+トランクルーム

専有面積 / **95.97** m² (約29.03坪)

※ハナレ面積: 5.40m² (1.63坪) を含む
 ※トランクルーム面積: 0.54m² (0.16坪) を含む

バルコニー面積 / 8.78m² (約2.65坪)
 ルーフバルコニー面積 / 9.00m² (約2.72坪)
 サービスバルコニー面積 (1) / 1.40m² (約0.42坪)
 サービスバルコニー面積 (2) / 2.30m² (約0.69坪)

- 贅沢な広さを確保しながら、すべての居室と浴室に窓を設けた明るく風通しのいいルーフバルコニー付南向き三方角住戸4LDKプラン。
- サテライトスペース「ハナレ」を完備。
- すべての洋室に設置した大容量のウォークインクローゼット、シューズインクローックやトランクルームなど、豊富な収納スペースを設置。




ハナレ/参考イラスト

■ 収納 ■ 床暖房 ▲ 採光 ≡ 通風

※「ハナレ」はM・N・O・P・Qrタイプに設置。

※掲載の間取りは、計画段階の図面に基に描き起こしたもので、今後変更となる場合があります。

※間取りの縮尺は一律ではありません。詳しくは図面集をご確認ください。

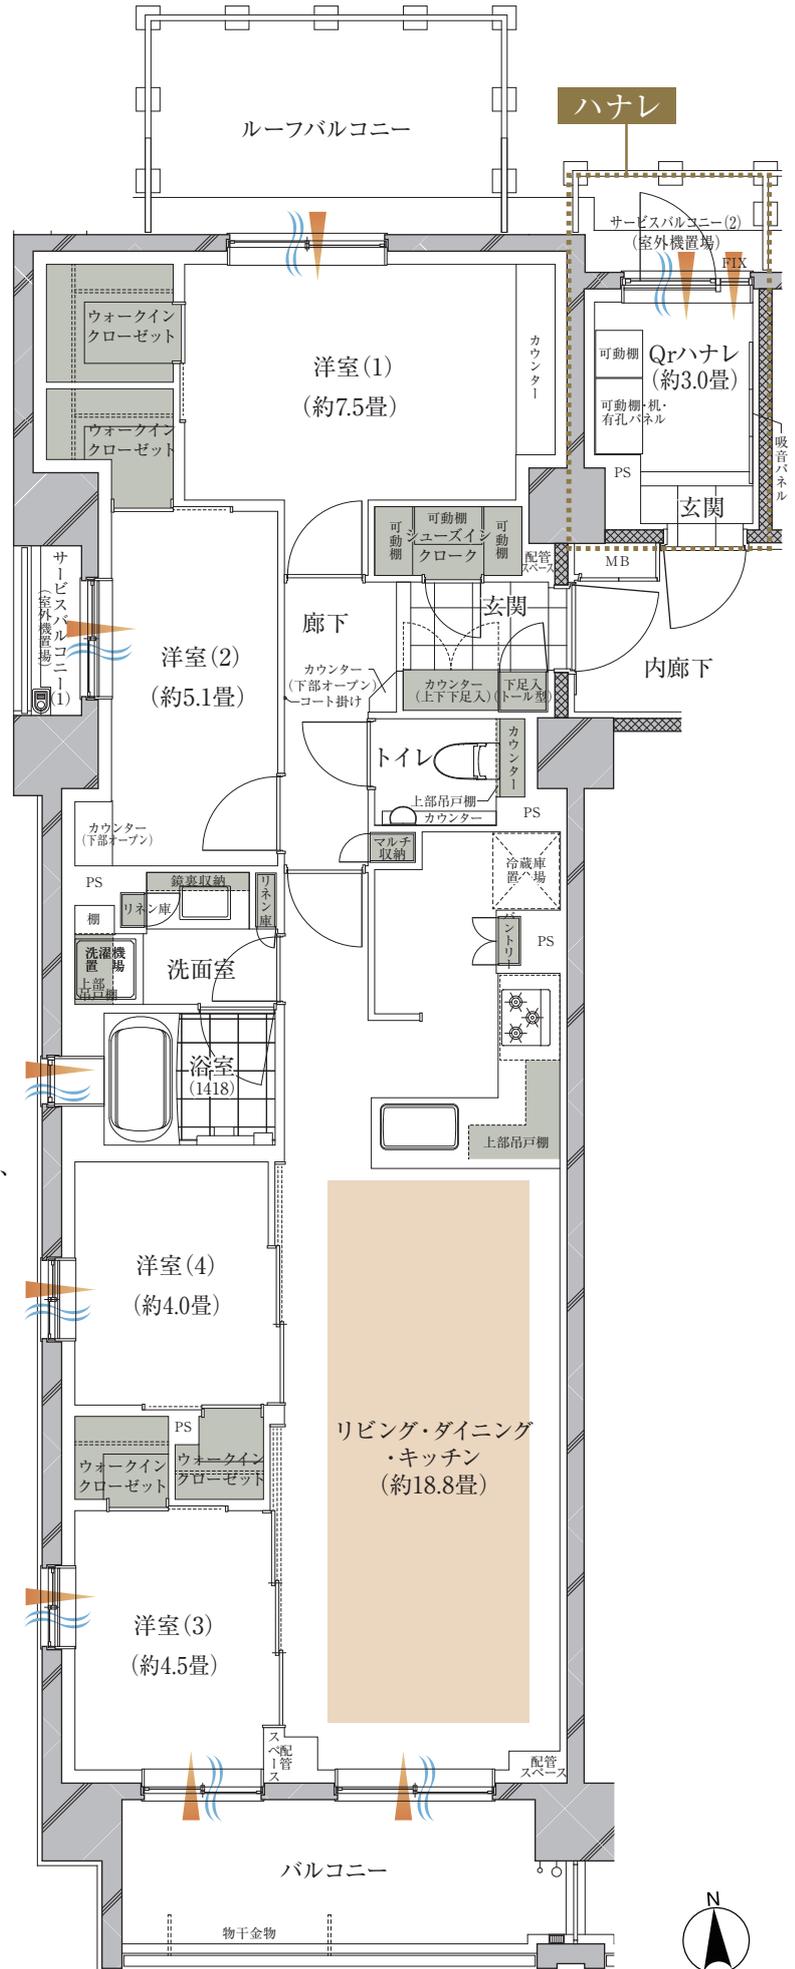

縮尺: 1/80