

3LDK PLAN

G type | 専有面積 (19.81坪) **65.52^m₂**


3LDK+WIC+SIC

- 2面採光&間口約7.1mのワイドスパン設計採用の、開放的な最上階角住戸3LDKプラン。
- シューズインクローゼットに加えウォークインクローゼットも設け、収納面に配慮。
- 明るい窓付きで開放的な前面壁なしのオープンカウンターキッチン。
- プライバシーに配慮したクランクイン玄関を採用。

バルコニー面積/11.55^m₂ サービスバルコニー面積/1.78^m₂

戸別宅配ロッカー面積/0.45^m₂

※専有面積は戸別宅配ロッカー面積を含みます。

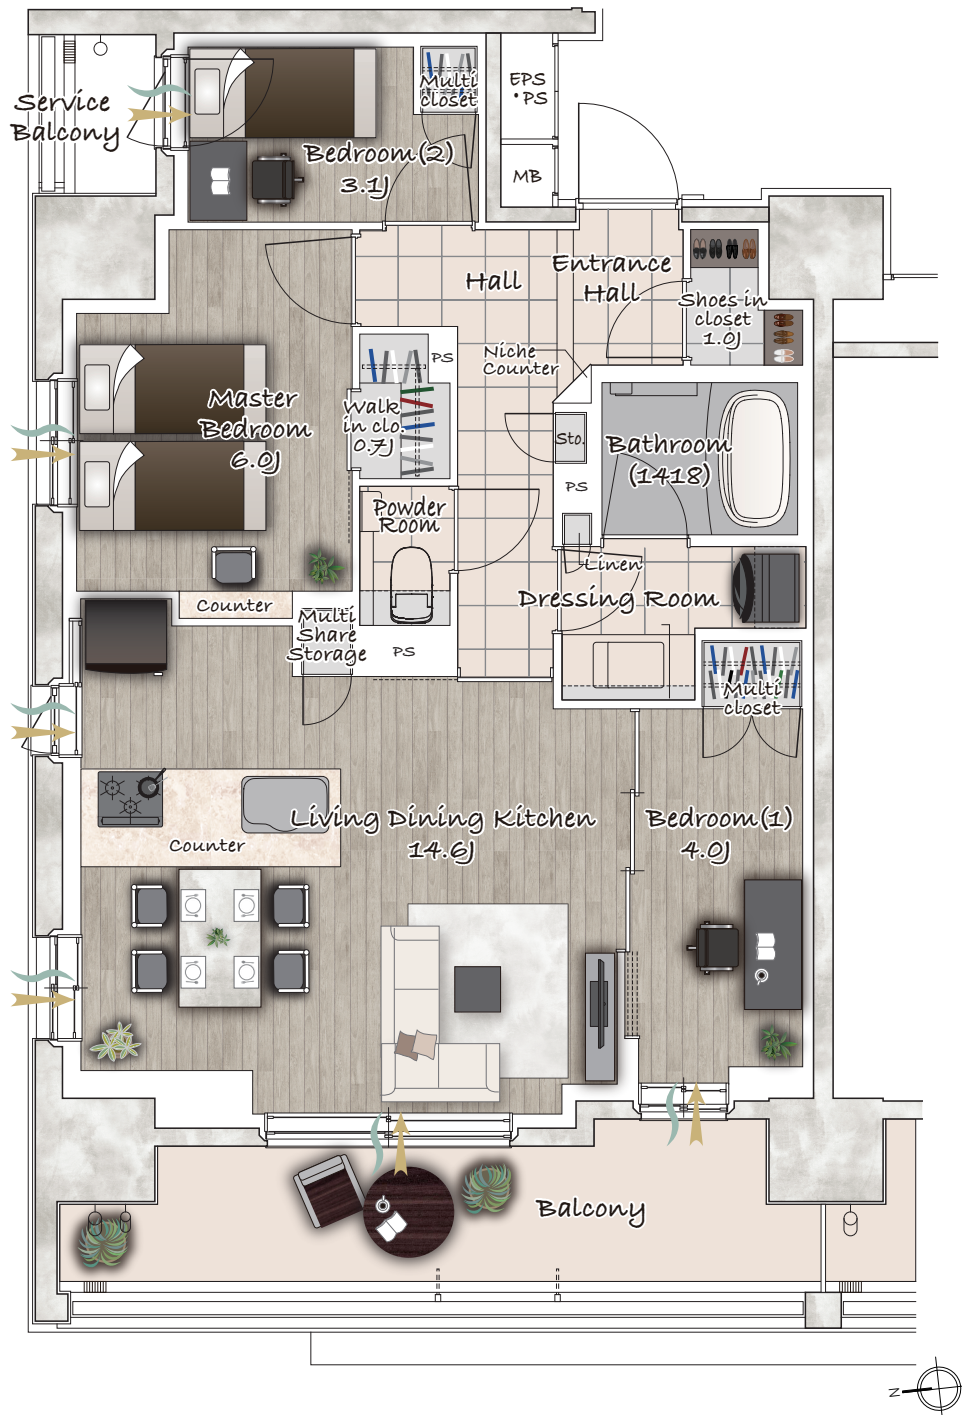

WIC=ウォークインクローゼット SIC=シューズインクローゼット

🌬️ 通風 ← 採光 🗄️ 収納